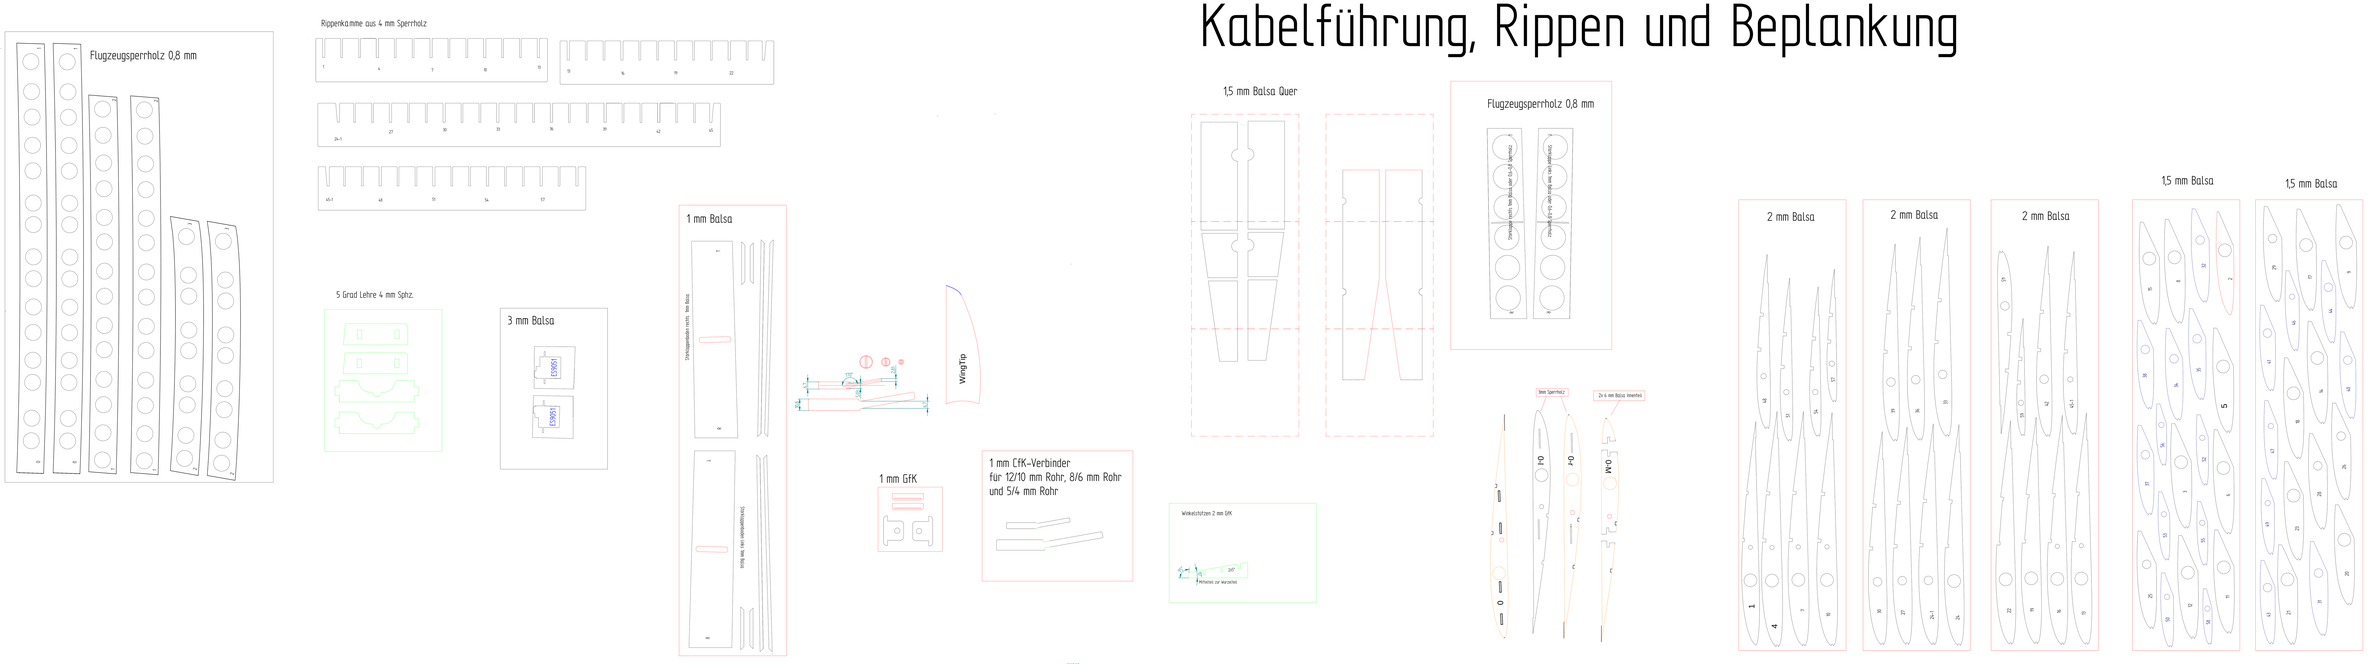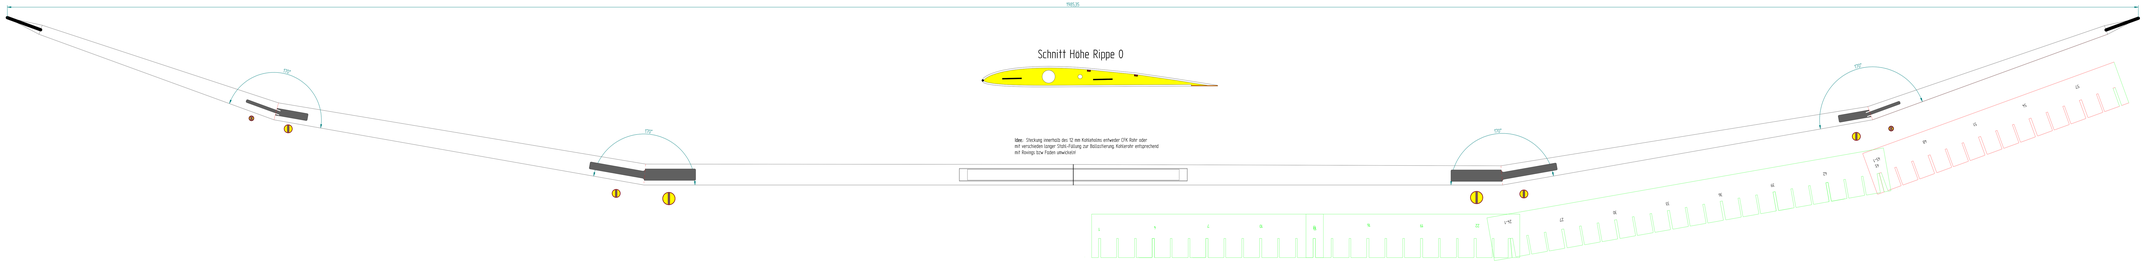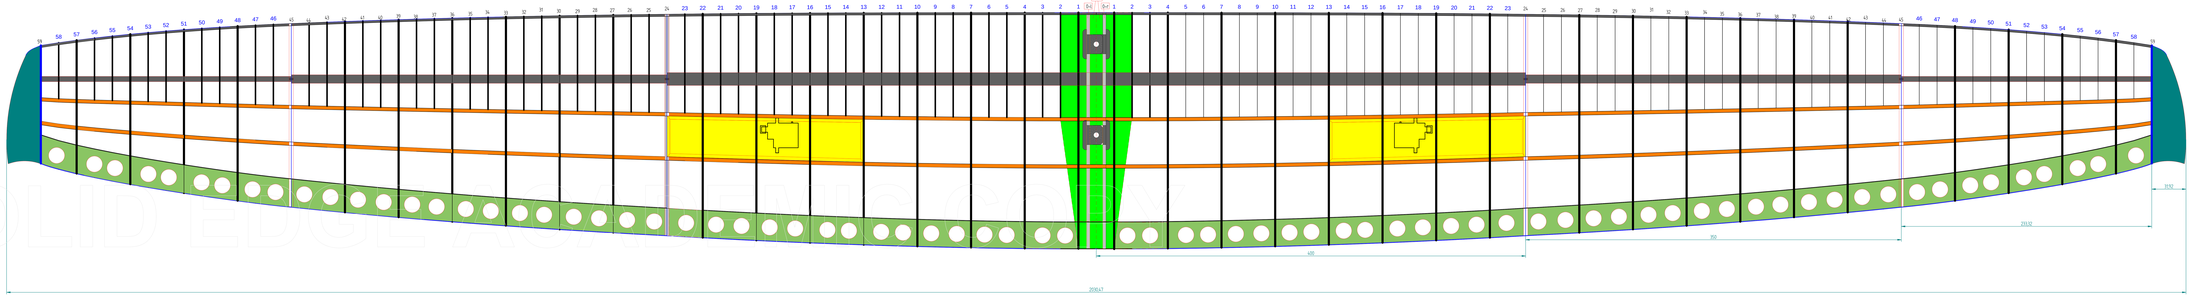Kabelführung, Rippen und Beplankung